


ŘEZ PATKOU

POVRCH TLUMÍCÍ PÁD - TRÁVNÍK

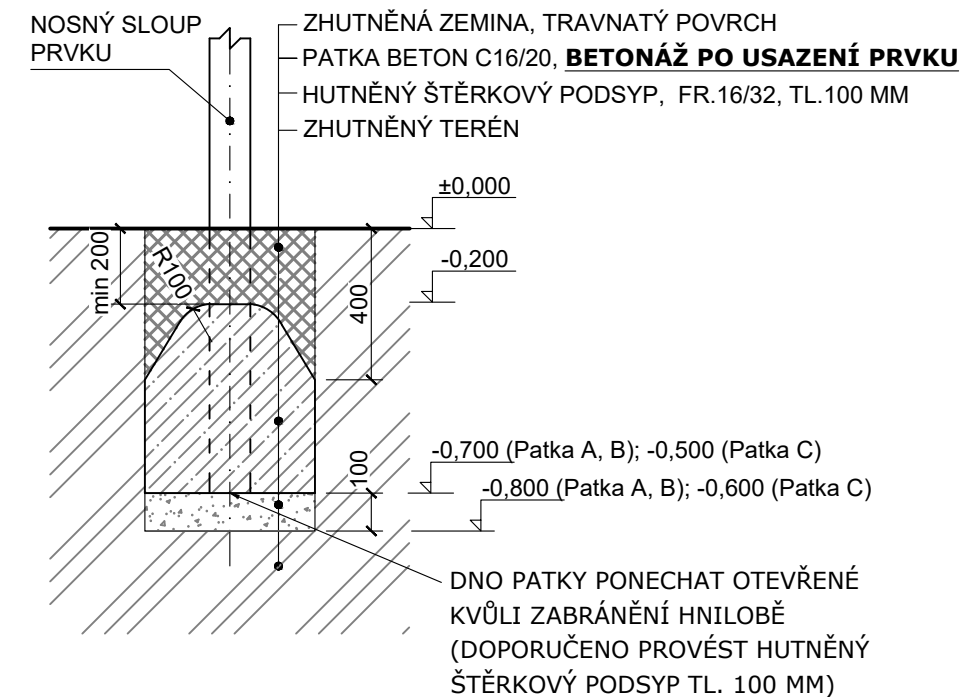

VÝKOPY PRO ZÁKLADOVÉ PATKY

- A - Ø 400 mm, hloubka -0,8 m (2x)
- B - 400 x 500 mm, hloubka -0,8 m (1x)
- C - 600 x 600 mm, hloubka -0,60 m (4x)

Objem betonu min. 0,7 m³, beton C16/20.

BETONÁŽ PROVÉST AŽ PO MONTÁŽI HERNÍHO PRVKU!

±0,000 = finální úroveň dopadové plochy

--- hranice dopadové plochy herního prvku

● vytyčovací bod

Zhutnění zemní pláně na E_{def2} min. 25 MPa!!!

| | | | | | | |
|-------|-----------------------|------------------------------|----------------------|---------------------|------------|-----|
| | Formát | A3 | Měřítko | 1:40/1:20 | List/Počet | 1/1 |
| | Datum | 16.06.2024 | | | | |
| | Vytvořila | Ing. Helena Kratochvílová | | | | |
| | Kontakt | helena@hriste.cz 777 715 094 | | | | |
| Název | GOBE spodní stavba | | Výška pádu | 0,7 m | | |
| Číslo | WD-0439-00 | | Velikost dop. plochy | 22,5 m ² | | |
| | | | Povrch tlumící pád | TRÁVNÍK | | |