


ŘEZ PATKOU
POVRCH TLUMÍCÍ PÁD - TRÁVNÍK

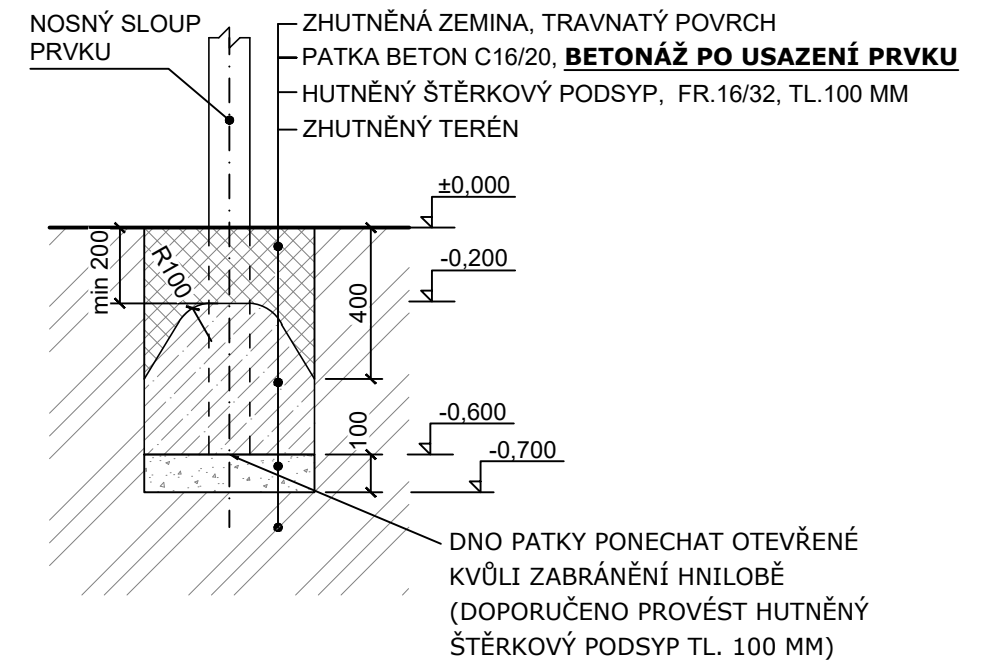

VÝKOPY PRO ZÁKLADOVÉ PATKY
A - Ø 400 mm, hloubka -0,7 m (1x)

Objem betonu min. 0,05 m³, beton C16/20.

BETONÁŽ PROVĚST AŽ PO MONTÁŽI HERNÍHO PRVKU!

±0,000 = finální úroveň dopadové plochy

--- hranice dopadové plochy herního prvku

⊙ vytyčovací bod

Zhutnění zemní pláně na E_{def2} min. 25 MPa!!!

| | | | | | | |
|-------|--------------------------|--------------------------------|---------|-----------|----------------------|-------------------|
| | Formát | A3 | Měřítko | 1:50/1:20 | List/Počet | 1/1 |
| | Datum | 14.05.2024 | | | | |
| | Vytvořila | Ing. Kateřina Vařejková | | | | |
| | Kontakt | katerina@hriste.cz 797 971 007 | | | | |
| Název | HUTE 03 spodní stavba | | | | Výška pádu | 0,7 m |
| Číslo | WD-0313-00 | | | | Velikost dop. plochy | 14 m ² |
| | | | | | Povrch tlumící pád | TRÁVNÍK |