


### ŘEZ PATKOU

POVRCH TLUMÍCÍ PÁD - SYPKÝ MATERIÁL (kačírek, písek, mulčovací kůra) TL. 300 MM

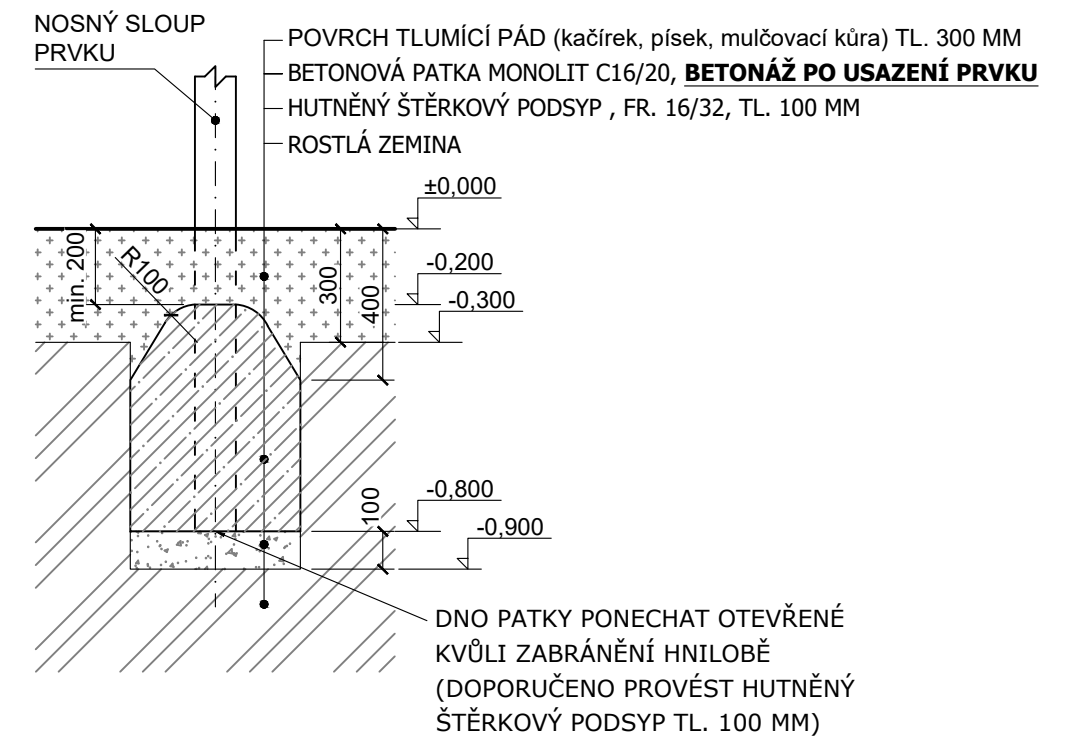

#### VÝKOPY PRO ZÁKLADOVÉ PATKY

A - Ø 500 mm, hloubka -0,9 m (2x)

Objem betonu min. 0,2 m<sup>3</sup>, beton C16/20.

#### **BETONÁŽ PROVĚST AŽ PO MONTÁŽI HERNÍHO PRVKU!**

±0,000 = finální úroveň dopadové plochy

--- hranice dopadové plochy herní sestavy

⊙ vytyčovací bod

Zhutnění zemní pláně na  $E_{def2}$  min. 25 MPa!!!

|   |                          |                              |         |                      |                     |     |
|---|--------------------------|------------------------------|---------|----------------------|---------------------|-----|
|  | Formát                   | A3                           | Měřítko | 1:30/1:20            | List/Počet          | 1/1 |
|   | Datum                    | 13.09.2023                   |         |                      |                     |     |
|   | Vytvořila                | Ing. Helena Kratochvílová    |         |                      |                     |     |
|   | Kontakt                  | helena@hriste.cz 777 715 094 |         |                      |                     |     |
| Název   | MAKY 12<br>spodní stavba |                              |         | Výška pádu           | 1,95 m              |     |
| Číslo   | WD-0621-01               |                              |         | Velikost dop. plochy | 20,5 m <sup>2</sup> |     |
|   |                          |                              |         | Povrch tlumící pád   | KAČÍREK/PÍSEK/MULČ  |     |