


## ŘEZ PATKOU

POVRCH TLUMÍCÍ PÁD - TRÁVNÍK

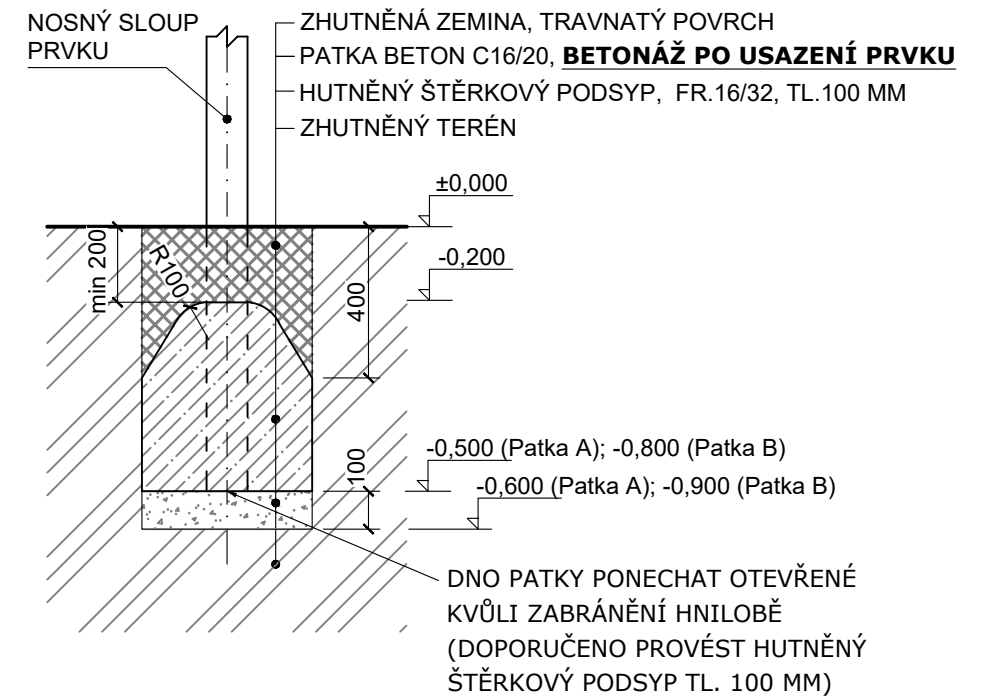

### VÝKOPY PRO ZÁKLADOVÉ PATKY

A - 600 x 600 mm, hloubka -0,6 m (6x)  
B - 1500 x 950 mm, hloubka -0,9 m (1x)

Objem betonu min. 1,5 m<sup>3</sup>, beton C16/20.


### BETAŇ PROVĚST AŽ PO MONTÁŽI HERNÍHO PRVKU!

±0,000 = finální úroveň dopadové plochy

— — — hranice dopadové plochy herního prvku

— — — prostor pro pohyb

⊙ vytyčovací bod

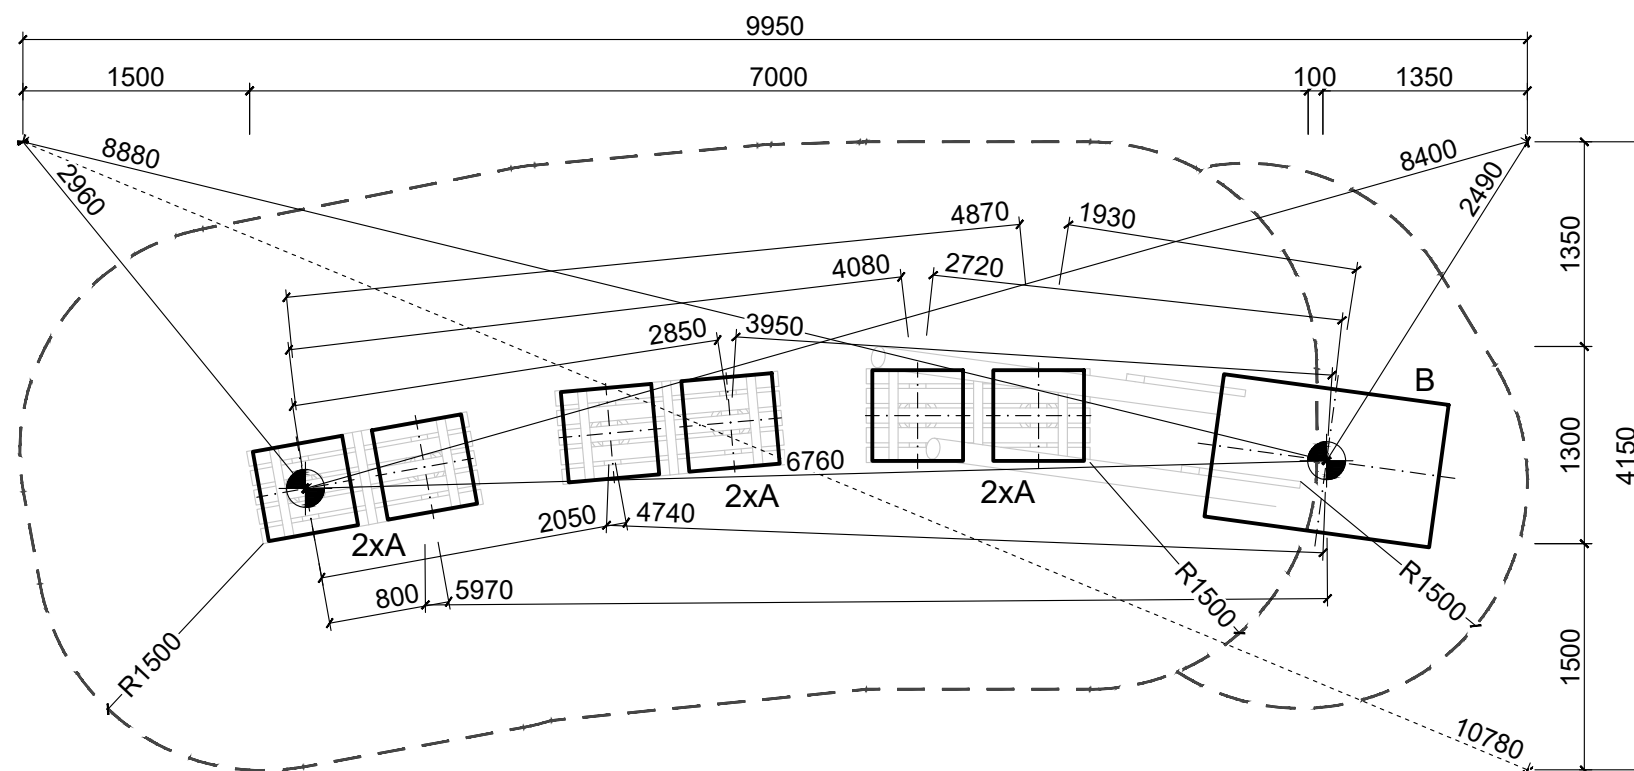

Zhutnění zemní pláně na  $E_{def2}$  min. 25 MPa!!!

	Formát	A3	Měřítko	1:50/1:20	List/Počet	1/1
	Datum	22.08.2024				
	Vytvořila	Ing. Helena Kratochvílová				
	Kontakt	helena@hriste.cz 777 715 094				
Název	RATIS spodní stavba		Výška pádu	0,6 m		
Číslo	WD-0446-00		Velikost dop. plochy	29,5 m <sup>2</sup>		
			Povrch tlumící pád	TRÁVNÍK		