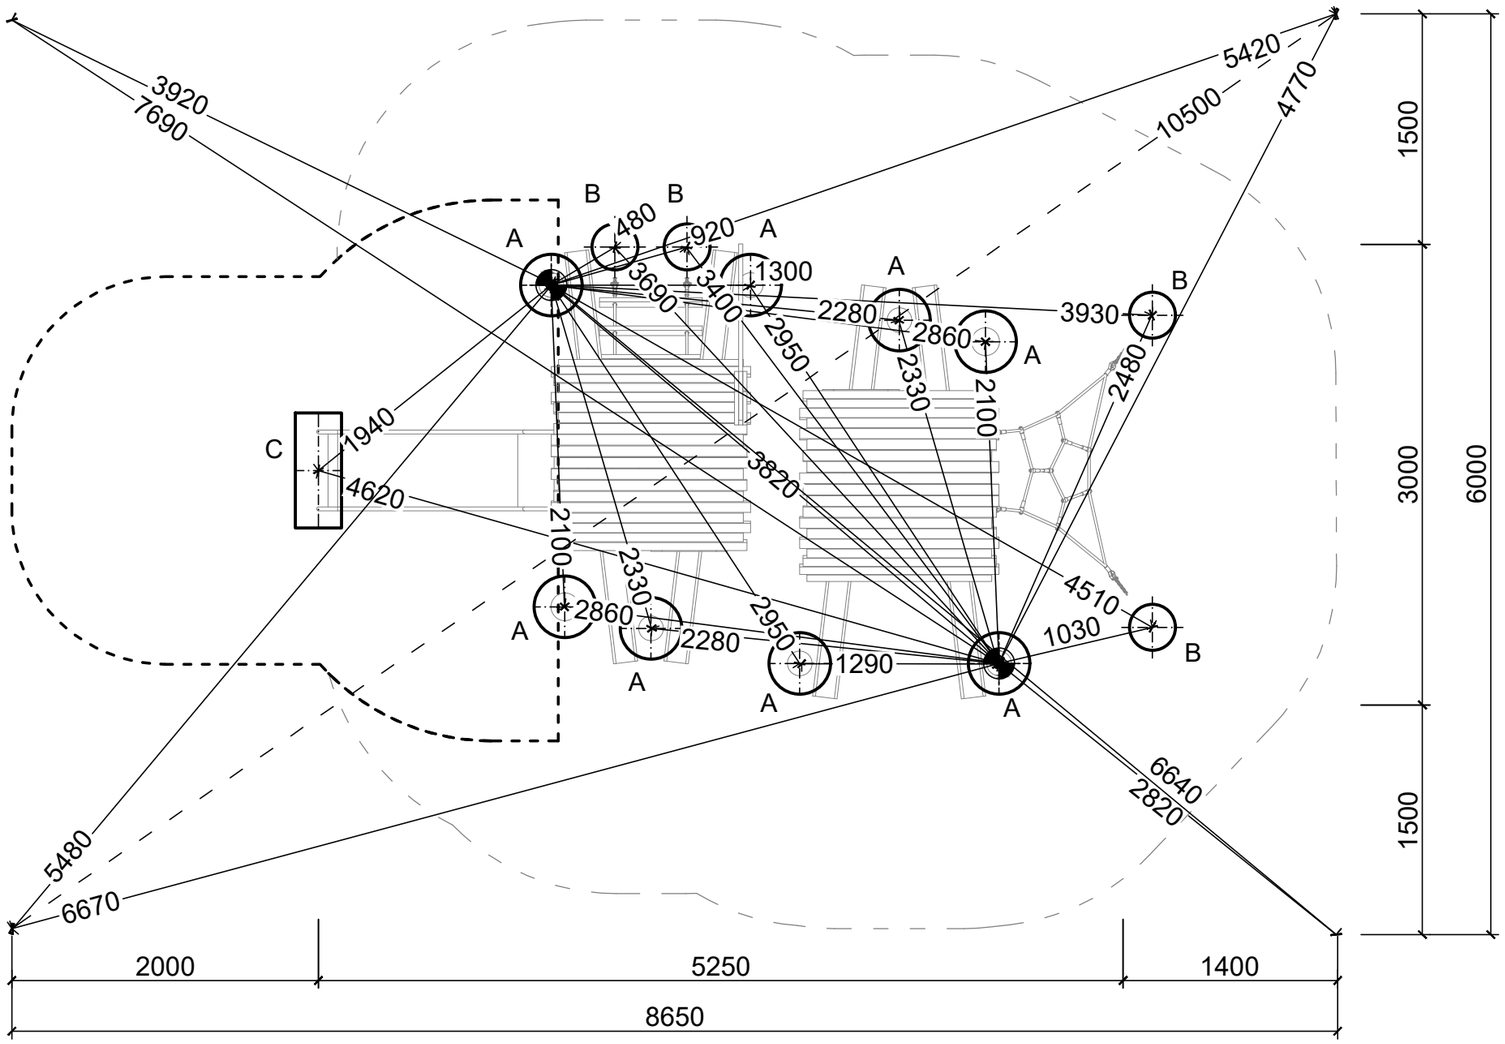

ŘEZ PATKOU

POVRCH TLUMÍCÍ PÁD - TRÁVNÍK

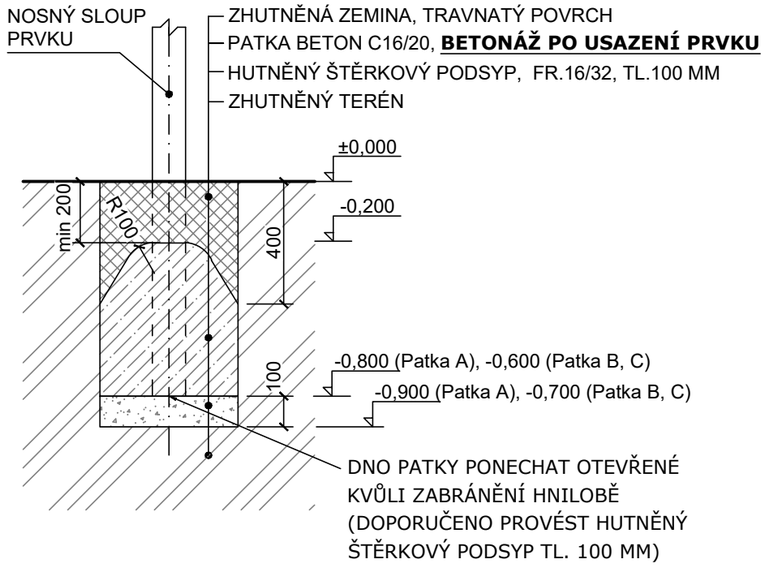

VÝKOPY PRO ZÁKLADOVÉ PATKY
A - Ø 400 mm, hloubka -0,9 m (8x)
B - Ø 300 mm, hloubka -0,7 m (4x)
C - 300 x 750 mm, hloubka -0,7 m (1x)

Objem betonu min. 0,9 m3, beton C16/20.

BETONÁŽ PROVÉST AŽ PO MONTÁŽI HERNÍHO PRVKU!

±0,000 = finální úroveň dopadové plochy

hranice dopadové plochy herní sestavy

hranice dopadové plochy herního prvku **s nuceným pohybem** - **nesmí** se protínat s hranicí dopadové plochy jiného prvku

vytyčovací bod

Zhutnění zemní pláně na E_{def2} min. 25 MPa!!!

hřiště.cz	Formát A3	Měřítko 1:40/1:20	List/Počet 1/1
	Datum 24.01.2025		
	Vytvořila Ing. Kateřina Vařejková		
	Kontakt katerina@hriste.cz		797 971 007
Název VAGOON spodní stavba	Výška pádu 0,95 m		
	Velikost dop. plochy 38 m²		
Číslo WD-0808-00	Povrch tlumící pád TRÁVNÍK		