
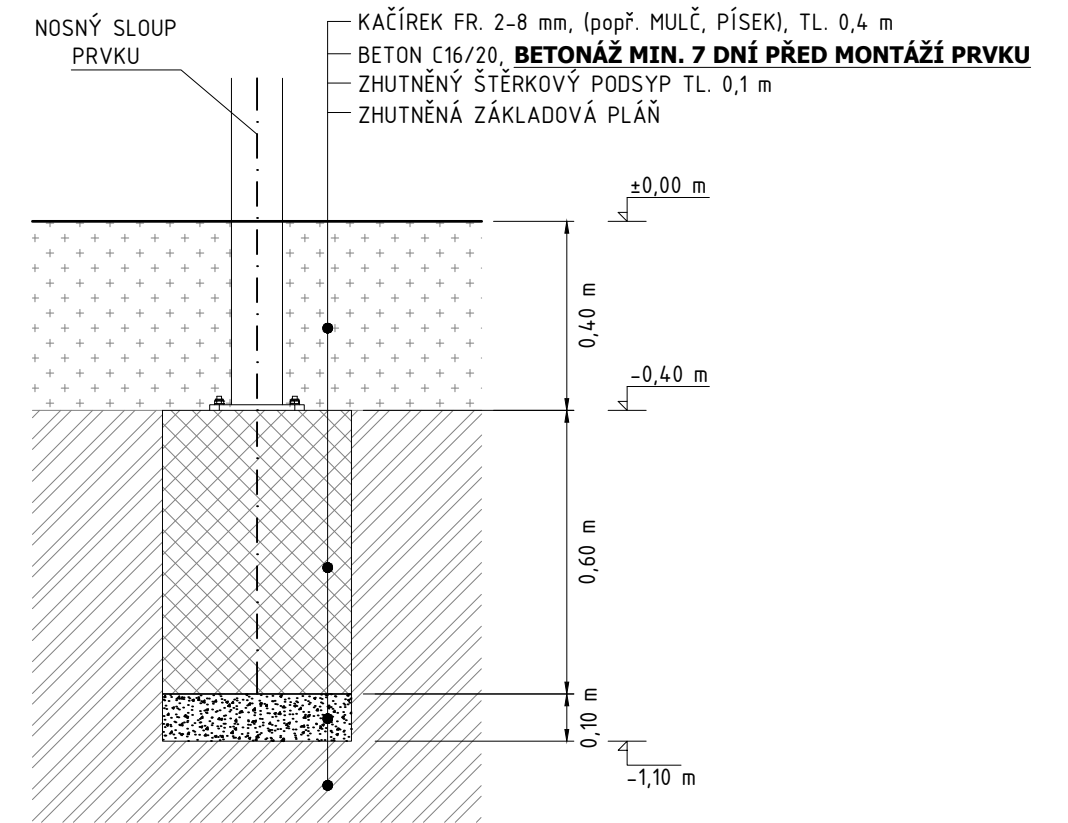


ŘEZ PATKOU PIPEAGE - DOPADOVÁ PLOCHA SYPKÝ MATERIÁL - kačírek, mulč, písek

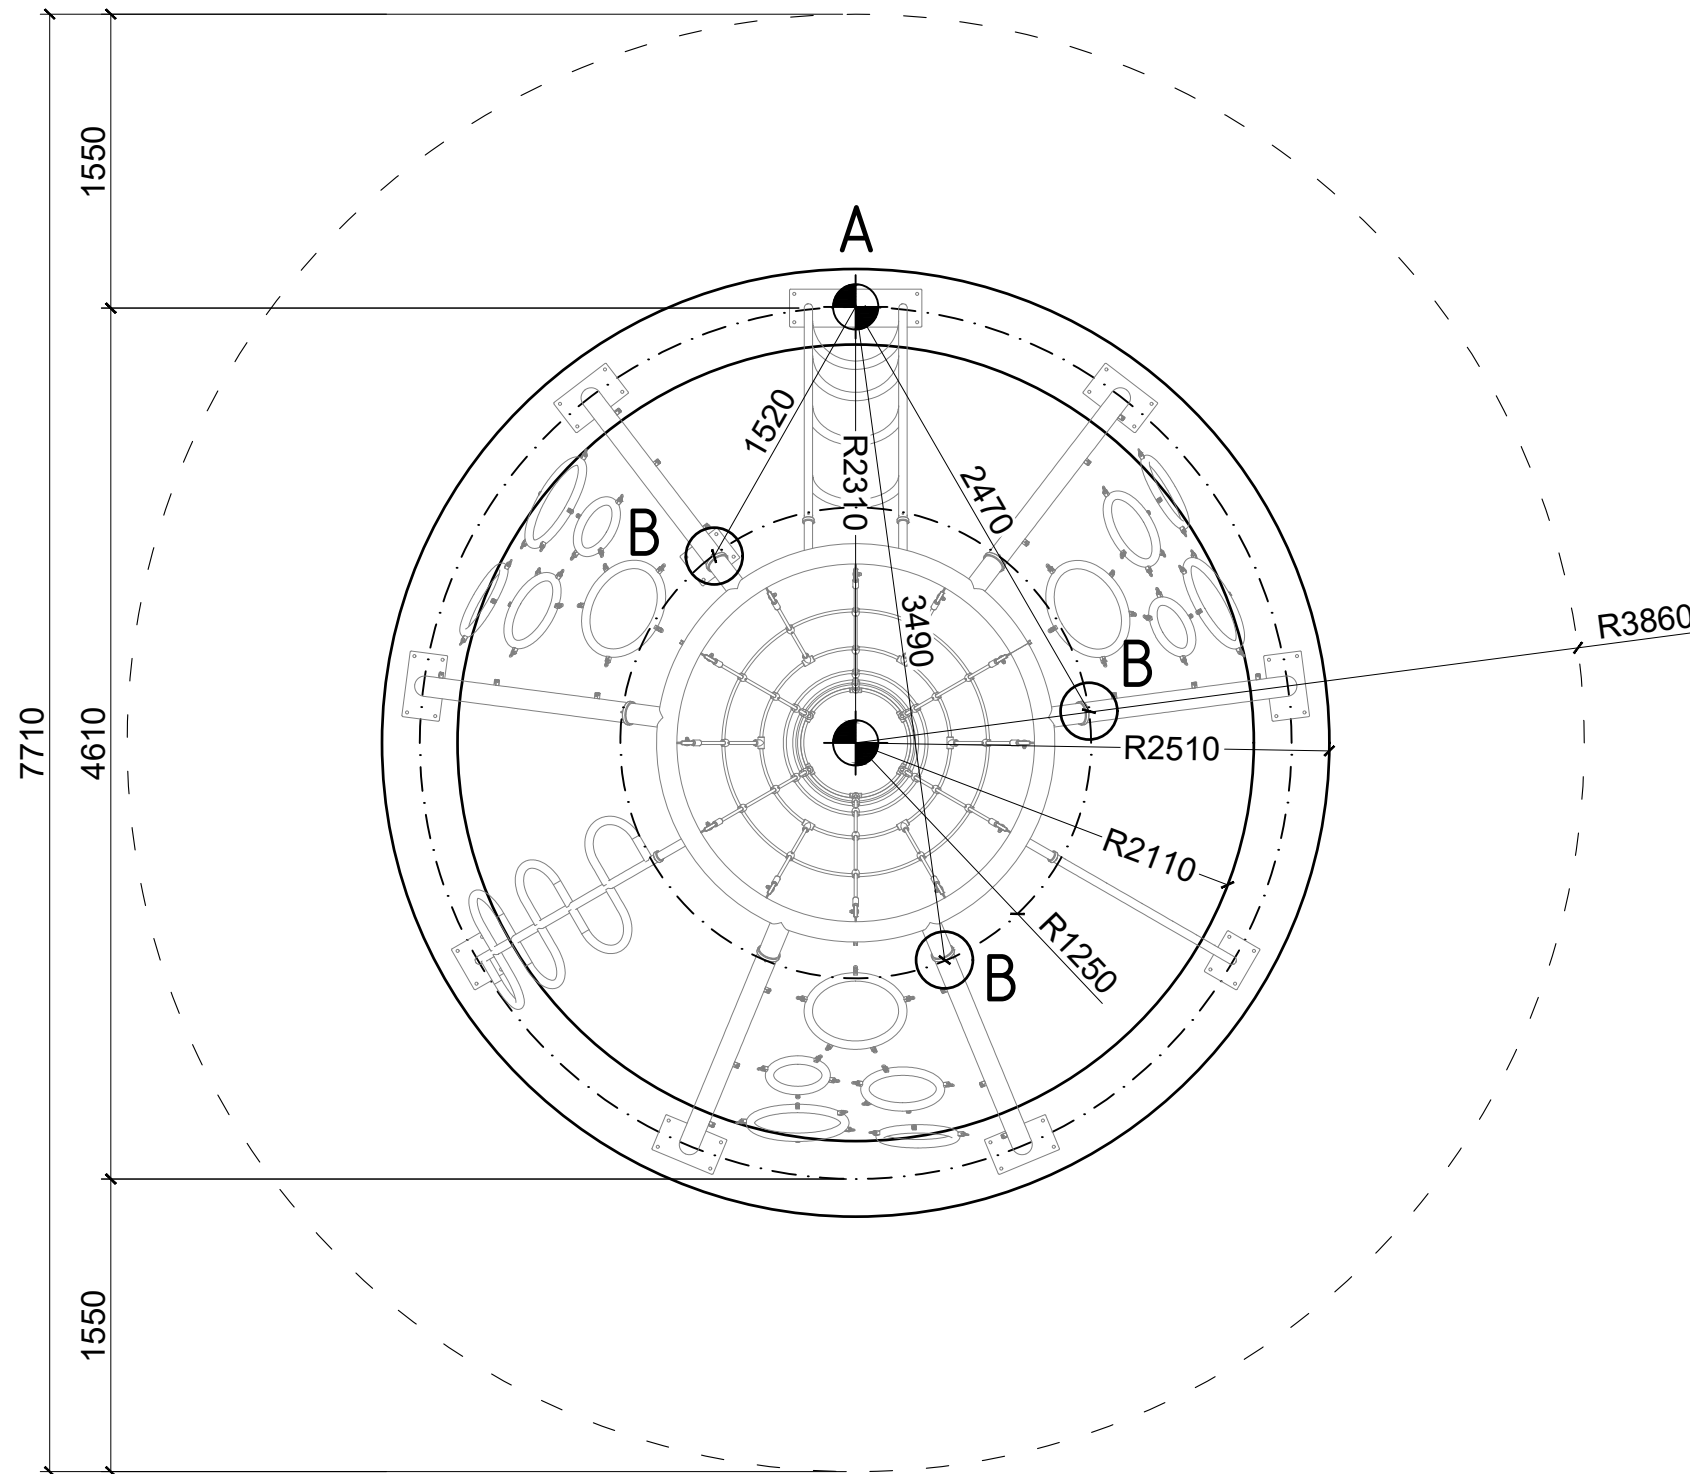

ROZMĚRY ZÁKLADOVÝCH PATEK

A - pás šířka 0,4 m, hloubka -1,1 m; horní hrana -0,4 m (1x)  
 B -  $\varnothing$ 0,3 m, hloubka -1,1 m; horní hrana -0,4 m (3x)

±0,000 = finální úroveň dopadové plochy

**BETONÁŽ MIN. 7 DNÍ PŘED MONTÁŽÍ PRVKU (BETON C16/20)**

**HORNÍ ÚROVEŇ VŠECH PATEK MUSÍ BÝT STEJNÁ!**



Zhutnění zemní pláně na  $E_{def2}$  min. 25 MPa!!!

	Formát A3	Měřítko 1:40	List/Počet 1/1
	Datum 17.06.2021		
Vytvořil Jan Janda		Kontakt jan@hriste.cz 777 715 094	
Název COPULON - spodní stavba	Výška pádu 2,2 m		
číslo PA-0510-00	Velikost dop. plochy 47 m <sup>2</sup>		
		Povrch tlumící pád KAČÍREK/MULČ/PÍSEK	